


2

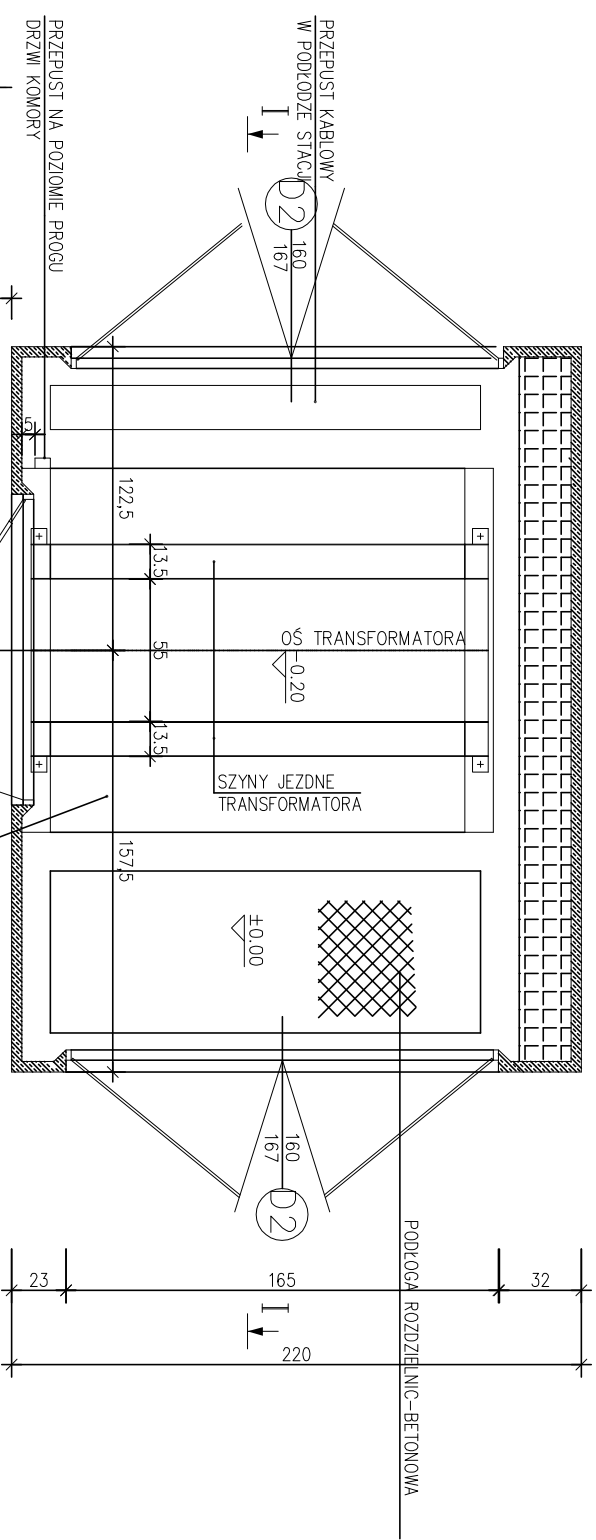

3

4

WOKOL STACJI OPASKA Z PEYI CHODNIKOWYCH 50x50 cm - 2 RZĘDY LUB 35x35cm - 3 RZĘDY

UWAGA: OBIEKT CHRONIONY ŚWIADCTWEM PATENTOWYM  
U.P.-R.P.-PL 175465

ZAKŁAD PRODUKCJI URZĄDZEŃ ELEKTRYCZNYCH EL-Q  
ul. Jagiellońska 81/83, 42-200 Częstochowa

NAZWA OPRACOWANIA: PROJEKT BUDOWLANY STACJI TRANSFORMATOROWEJ ZELBETOWEJ TYPU UNISOLAR

NAZWA RYSUNKU: RZUT PRZYZIEMIA

DATA	SKALA:
IX. 2007	1:20

PROJEKTOWAŁ: inż. ROMUALD ALBRECHT

NR RYS.
2

OPRACOWAŁ: IX. 2007