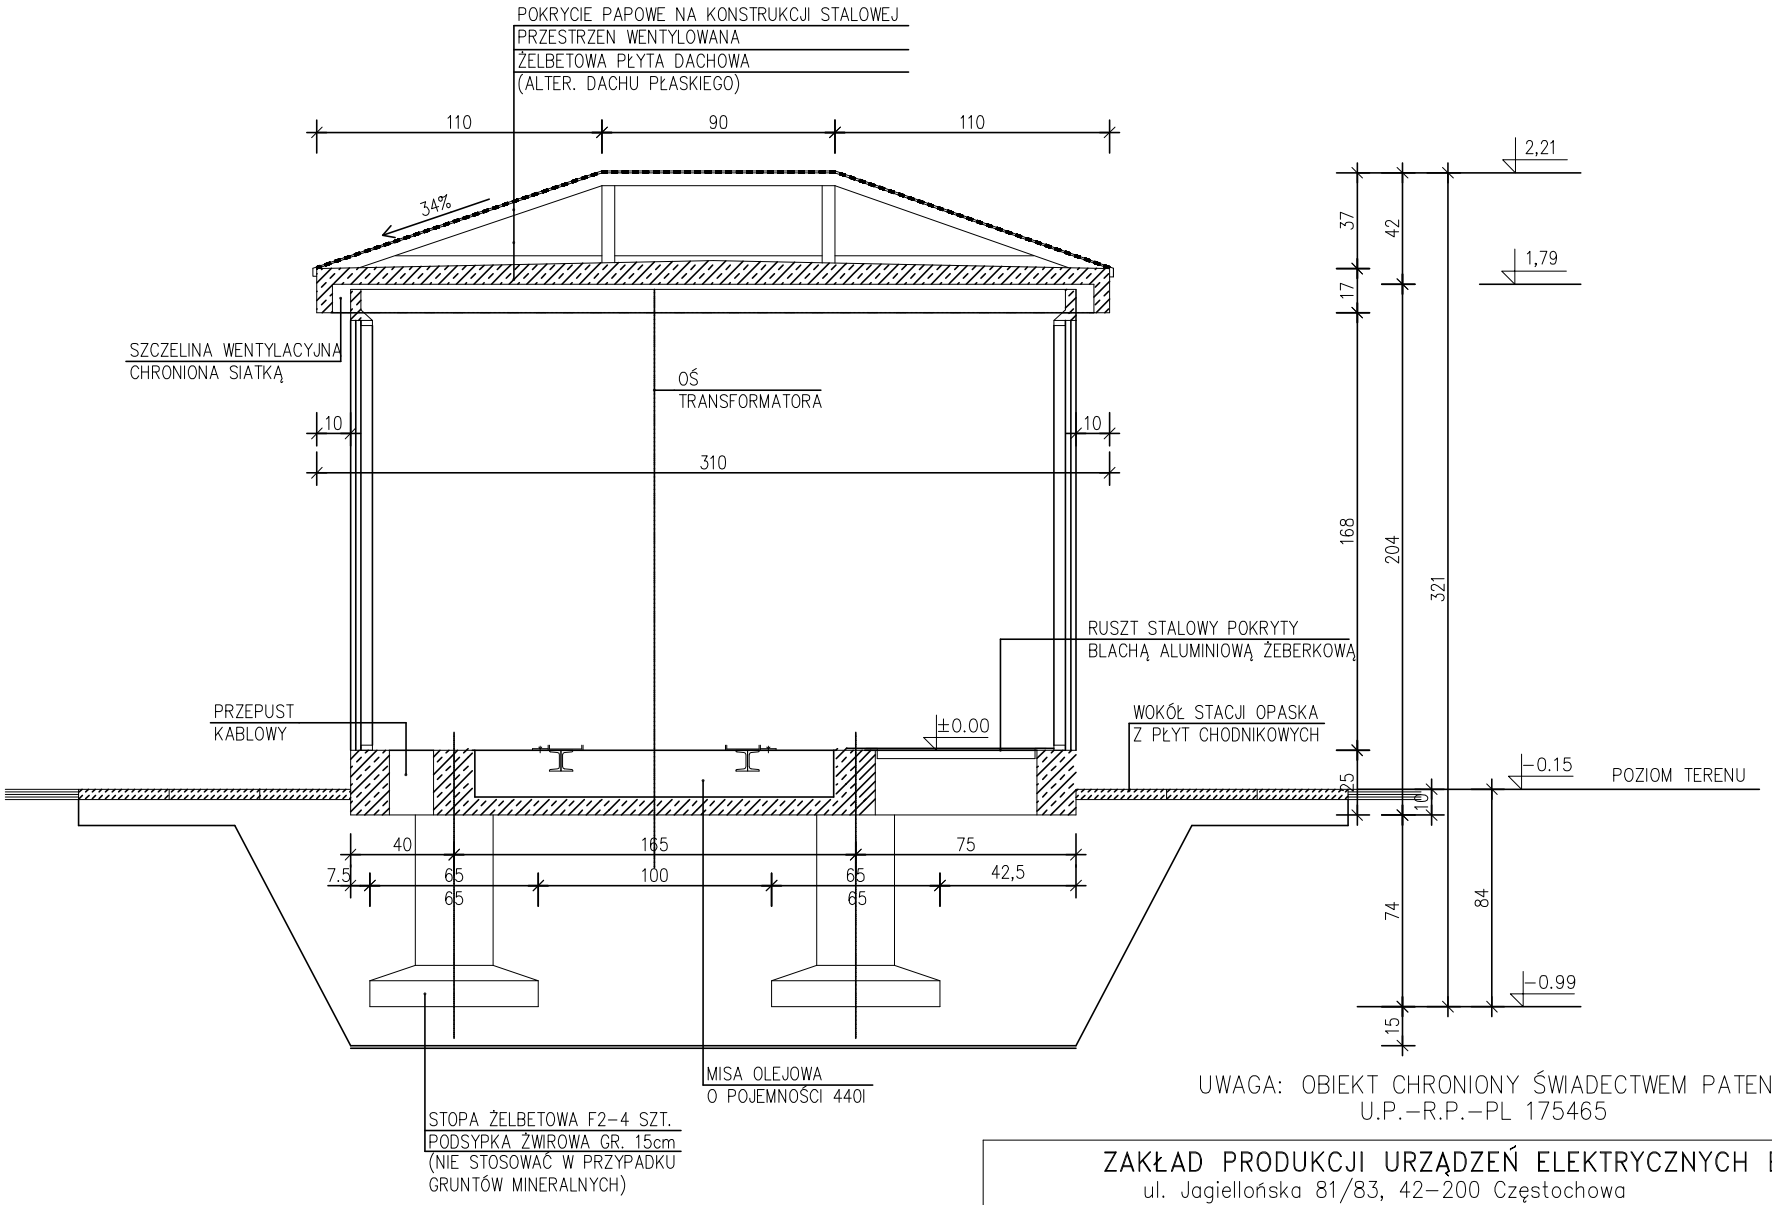

UWAGA: OBIEKT CHRONIONY ŚWIADECTWEM PATENTOWYM
U.P.-R.P.-PL 175465

ZAKŁAD PRODUKCJI URZĄDZEŃ ELEKTRYCZNYCH EL-Q ul. Jagiellońska 81/83, 42-200 Częstochowa				
NAZWA OPRACOWANIA:	PROJEKT BUDOWLANY STACJI TRANSFORMATOROWEJ ŻELBETOWEJ TYPU UNISOLAR			
NAZWA RYSUNKU:	PRZEKRÓJ-ALT.2		DATA	SKALA: 1:20
PROJEKTOWAŁ:	inż. ROMUALD ALBRECHT		IX. 2007	NR RYS. 4B
OPRACOWAŁ:			IX. 2007	