


Rozdzielnica 8DJ20, 24kV, schemat 71

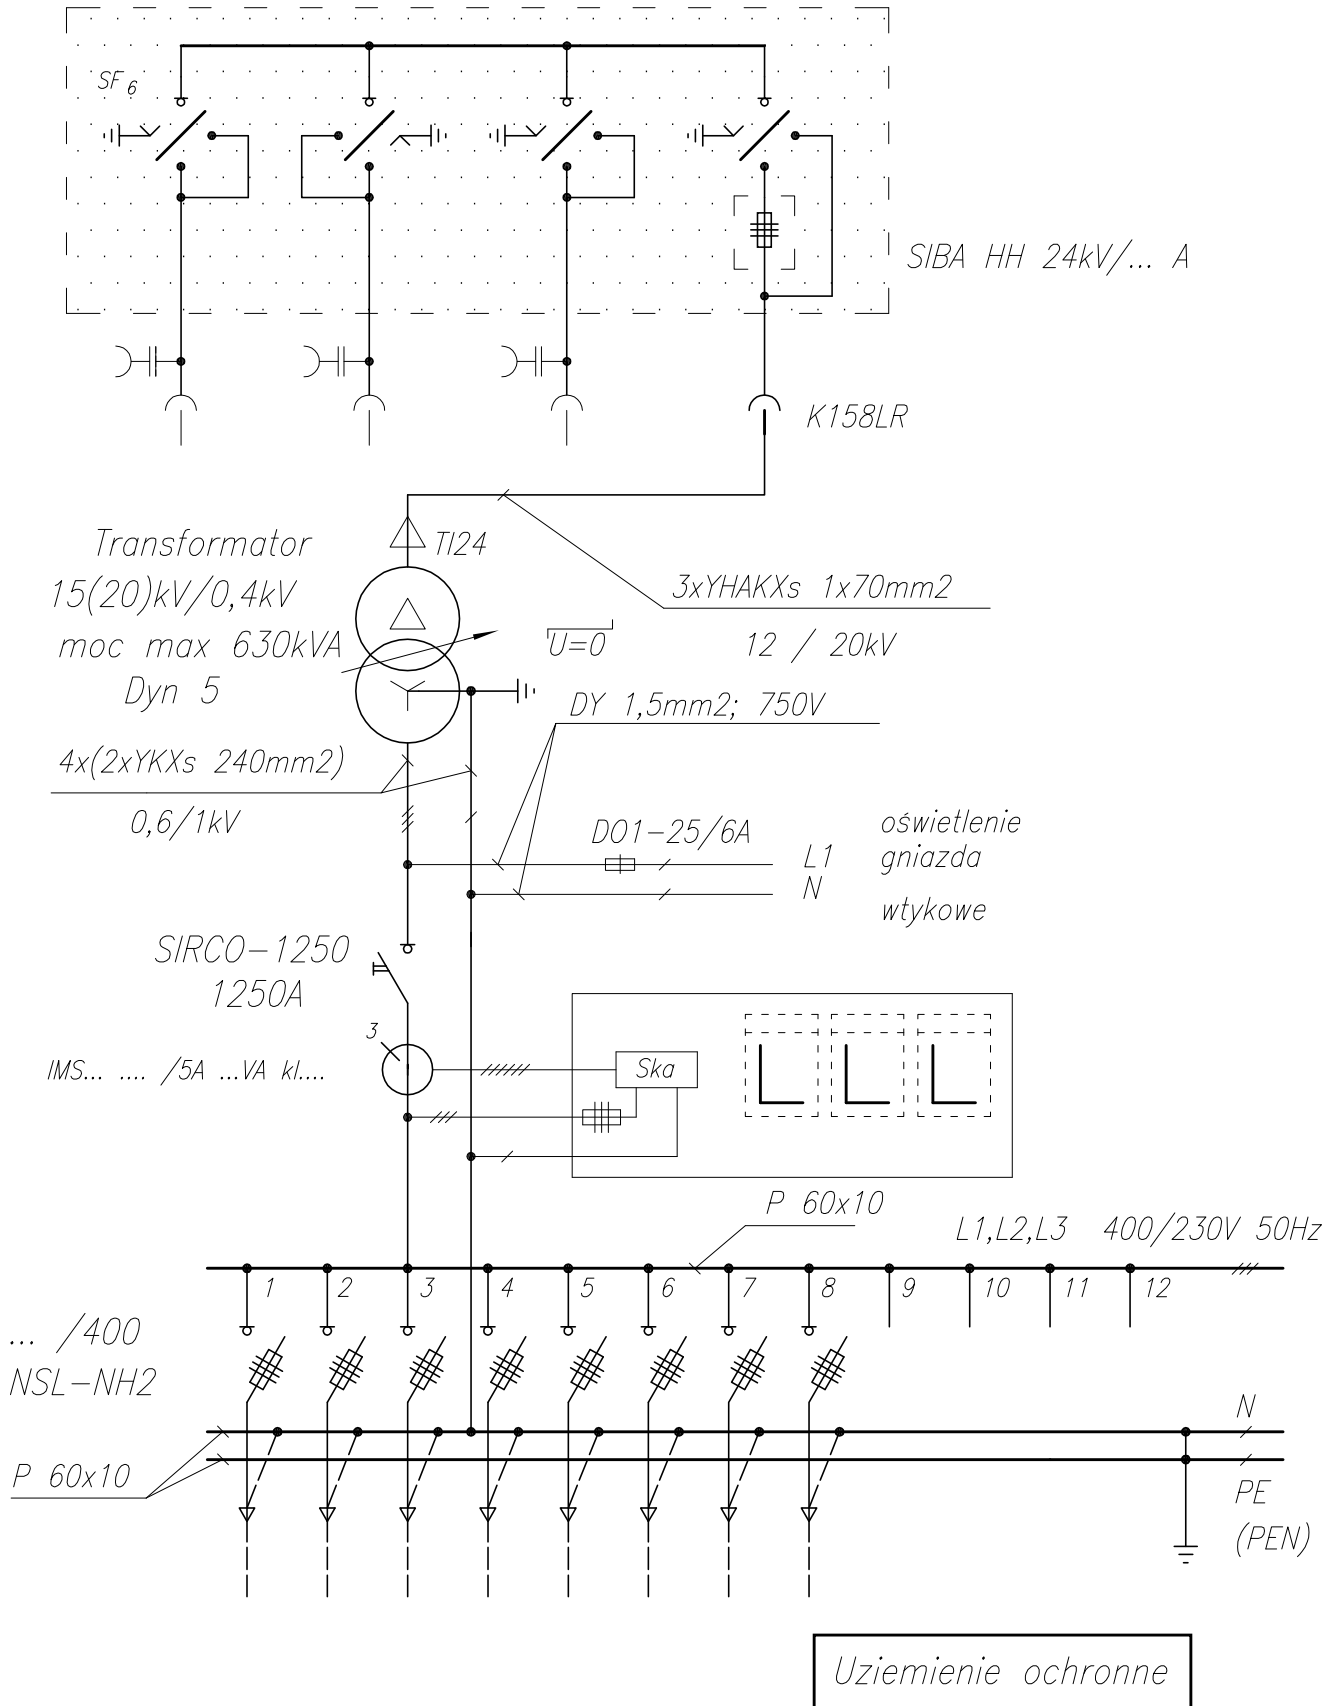

Stacja transformatorowa 20/0,4kV  
 typu UniSOLAR 20/630  
 Schemat zasadniczy

EL-Q Sp. z o.o.

Rys. nr 1

Skala

Data

Zatwierdził

11.2007